

MAIRIE DE VOLPAJOLA

20290 VOLPAJOLA

Tel : 04 95 38 20 51

Fax : 04 95 38 20 87

Courriel : mairie.de.volpajola@orange.fr

Volpajola le 9 Octobre 2019

COURRIER ARRIVÉE

LE 14/10/19
N° 19-343

Monsieur le Maire

A

Monsieur le Président de l'exécutif

Et par délégation Mr Le Conseiller en charge

De l'aménagement du Territoire

Mr Jean BIANCUCCI

22 Cours Grandval

20187 AJACCIO

LRAR

Objet : ESA

V/réf . : JB/AM/19.798

PJ : Plan

Monsieur,

En ma qualité de Maire et au titre des Articles L 4424-14 et L 4424-13 du Code des Collectivités territoriales, je tiens à vous remercier de solliciter notre avis sur le projet de modification du Padduc N°1.

Après réflexion avec le Conseil municipal, il s'avère qu'à l'unanimité les ESA maintenus autour du village de VOLPAJOLA et du Hameau de BARCHETTA sont un frein au développement de notre commune.

Nous vous proposons donc de déplacer les parcelles suivantes :

Section F : 116, 117, 153, 152, 151, 150, 149, 148, 147, 146, 145

Section D : 211, 212, 213, 210, 209, 229, 228

Section C : 310, 311, 312, 313, 614, 615


Et les remplacer par les parcelles suivantes :


Section B : 222, 223, 235, 236, 237, 238, 239, 240, 241, 242, 243, 244, 245, 246, 247, 2487, 249

Section B : 98, 157, 191 à 216.

En espérant que notre avis sera pris en considération, et restant à votre disposition, veuillez agréer, Monsieur, à l'assurance de ma considération.

Le Maire
Maurice VESCOVACCI

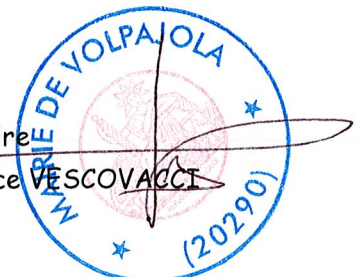


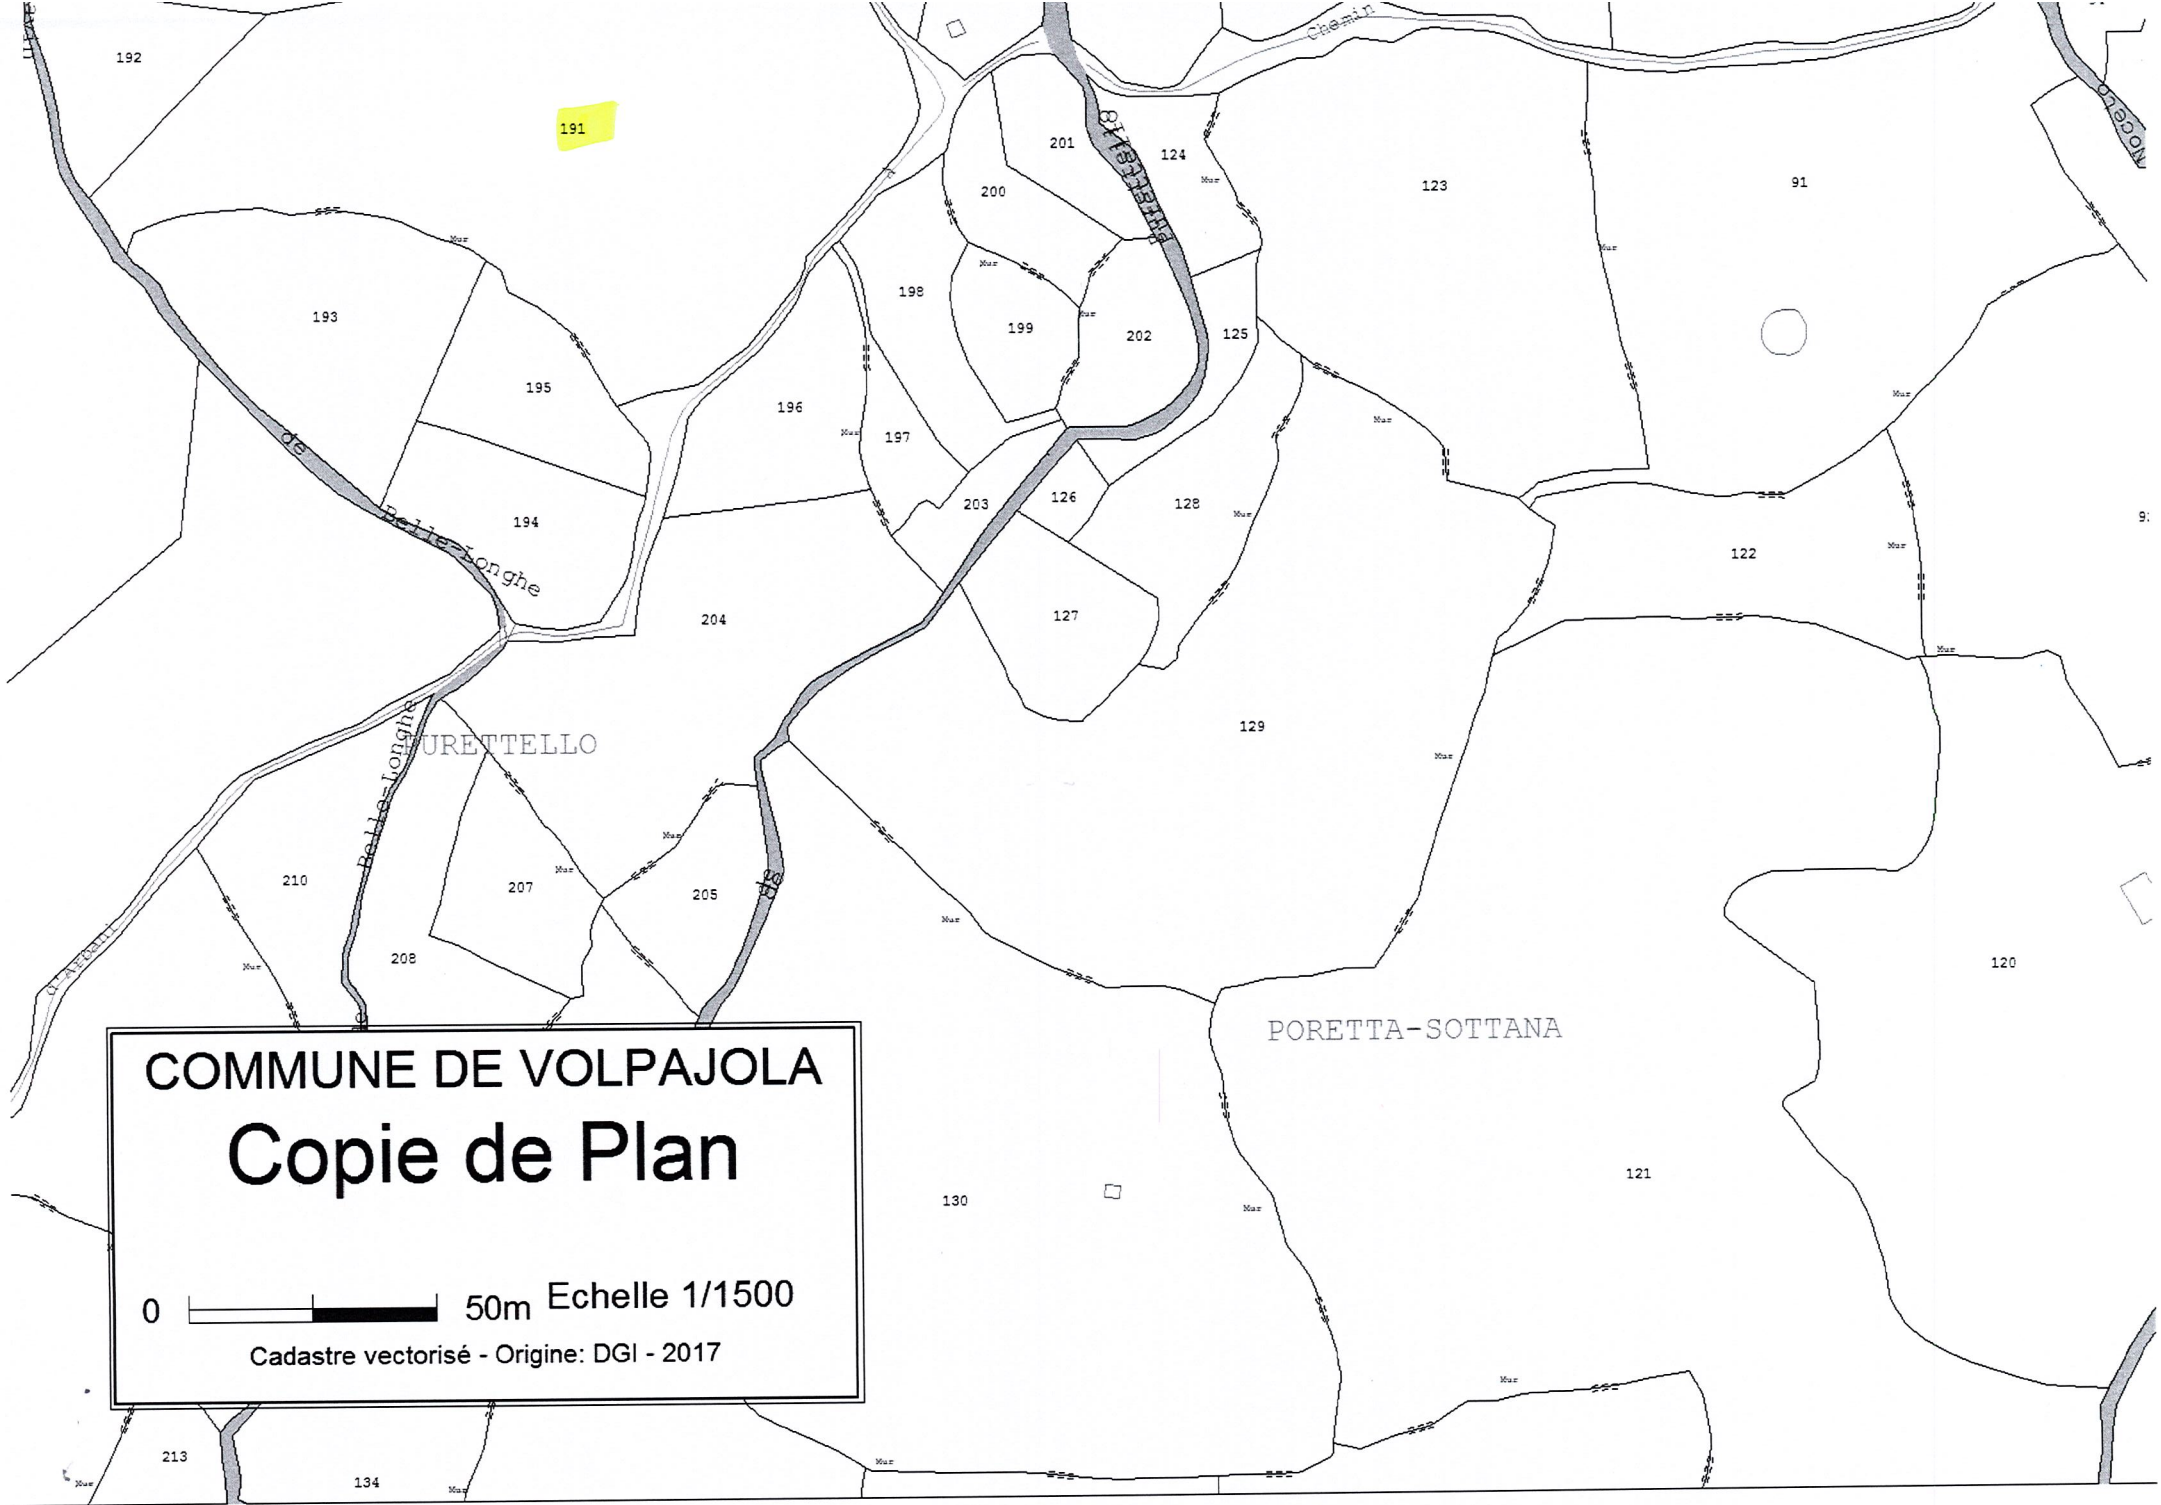

COMMUNE DE VOLPAJOLA
Copie de Plan

0  50m Echelle 1/1500

Cadastre vectorisé - Origine: DGI - 2017

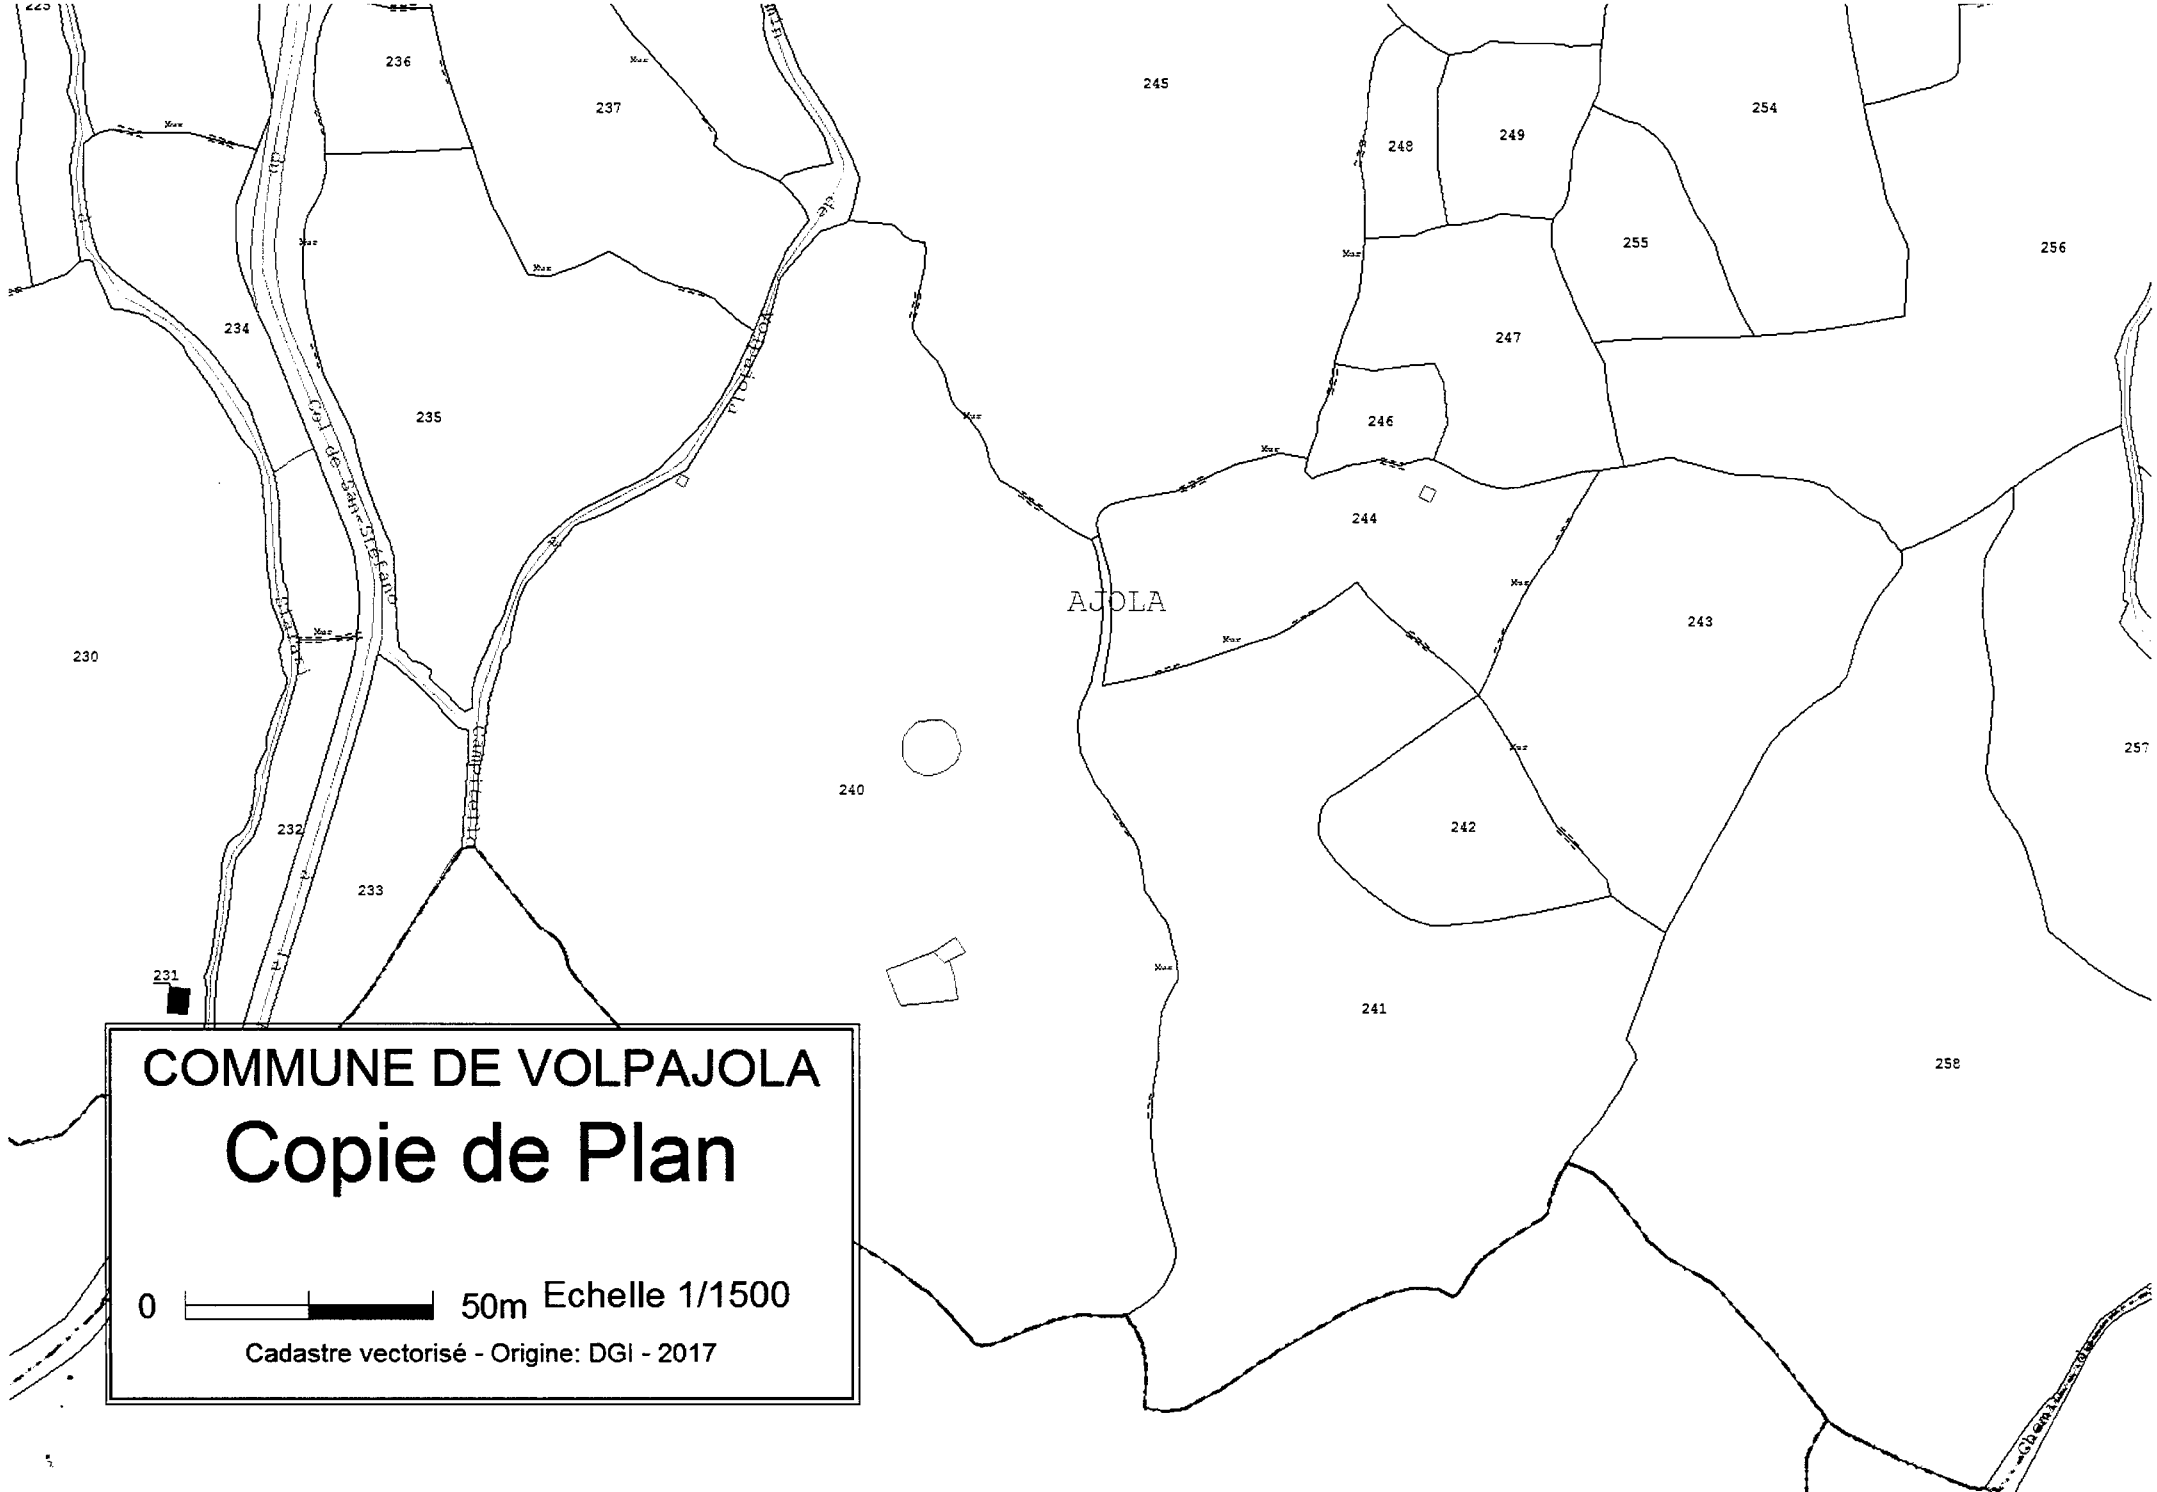

COMMUNE DE VOLPAJOLA
Copie de Plan

0  50m Echelle 1/1500
Cadastre vectorisé - Origine: DGI - 2017